


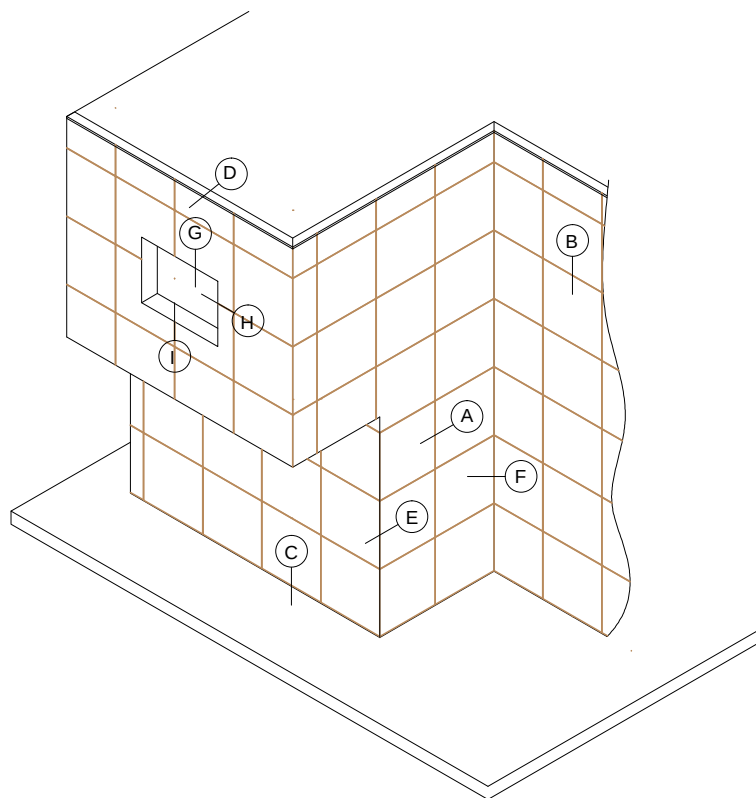

- A → HORIZONTAL JOINT DETAIL.
- B → VERTICAL JOINT DETAIL.
- C → BASE VENTILATION DETAIL.
- D → HEAD VENTILATION DETAIL.
- E → OUTSIDE CORNER DETAIL.
- F → INTERNAL CORNER DETAIL.
- G → WINDOW HEAD DETAIL.
- H → WINDOW JAMB DETAIL.
- I → WINDOW SILL DETAIL.

Producto / Product:
Parklex®Facade

Nº Plano / Plan #:
EXT-HAS-01

Escala / Scale:
1:25

Cotas en / Measures in:
mm


Formato / Size:
A4

Fecha / Date:
15.07.2015

Plano / Plan:

PERSPECTIVA GENERAL: FIJACIÓN OCULTA CON ADHESIVO.
GENERAL PERSPECTIVE: HIDDEN ADHESIVE FIXING SYSTEM.

Pág./
Page **01**

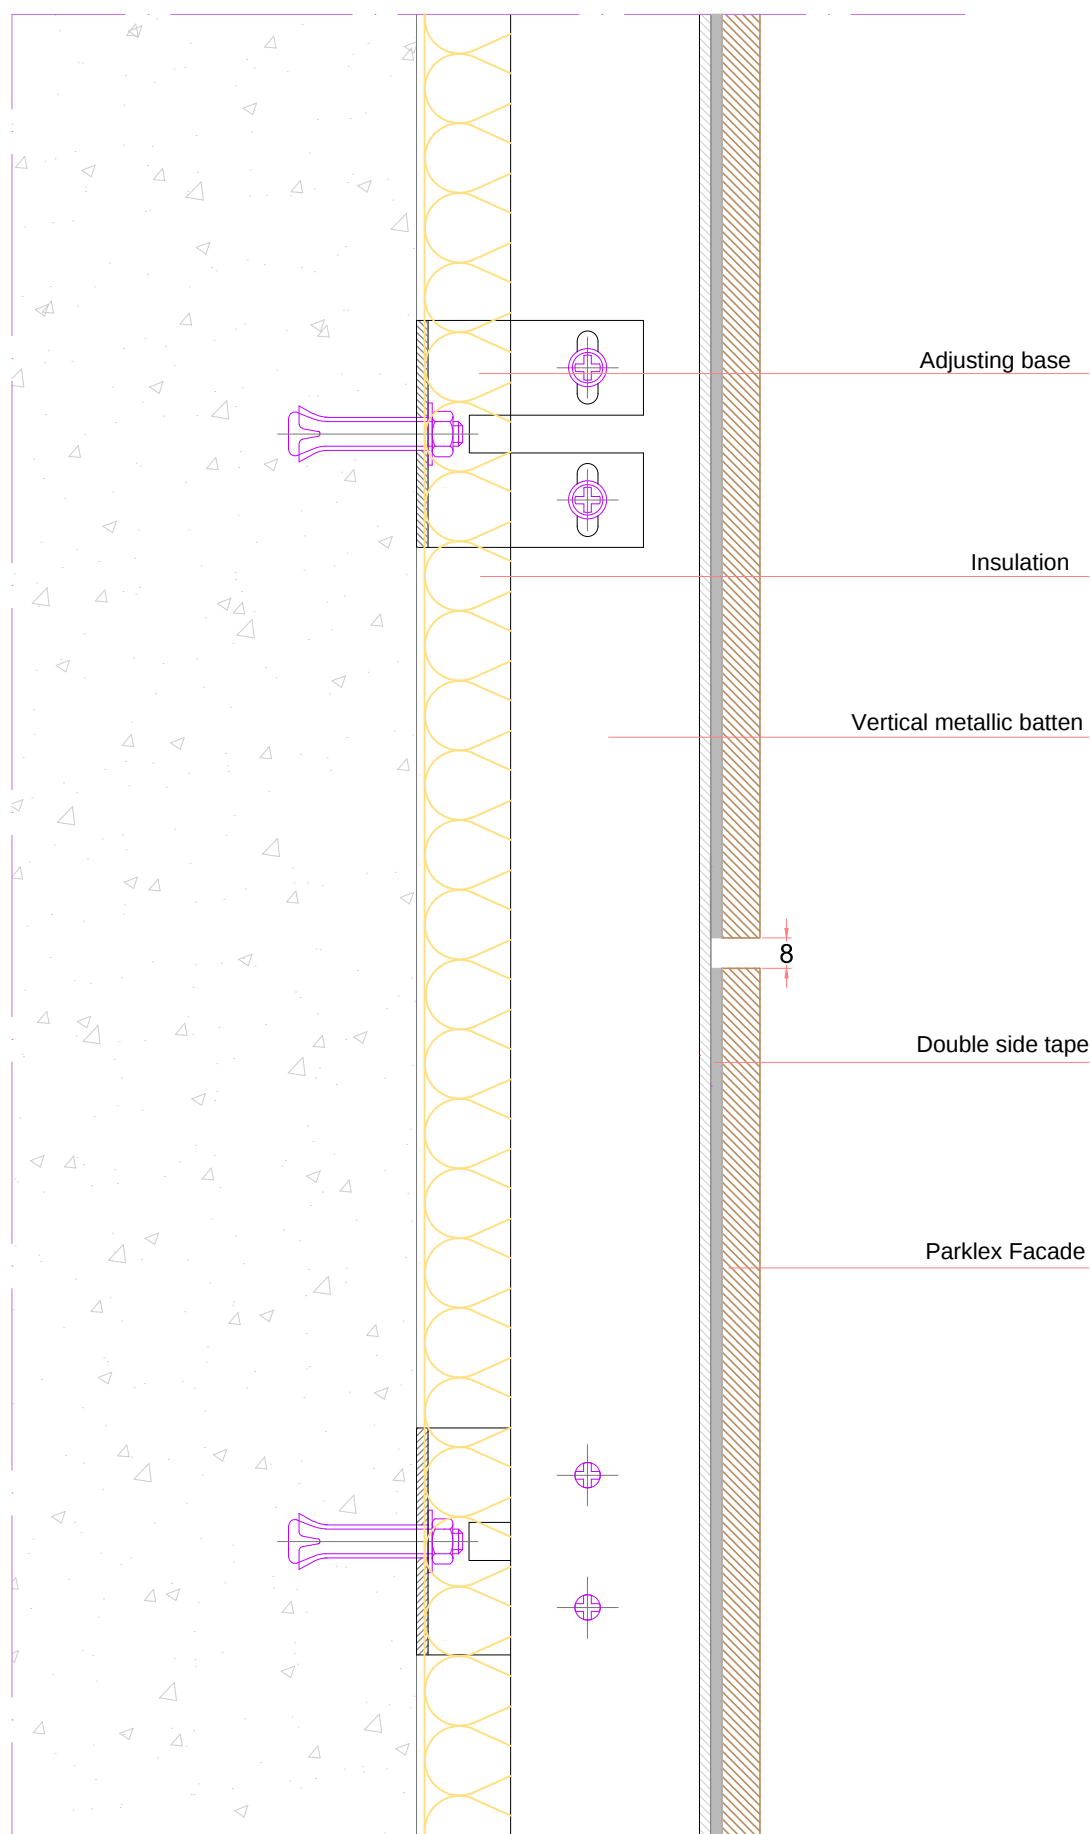

Producto / Product:
Parklex® Facade

Nº Plano / Plan #:
EXT-HAS-02

Escala / Scale:
1:2

Cotas en / Measures in:
mm


Formato / Size:
A4

Fecha / Date:
15.07.2015


Plano / Plan:

**DETALLE DE JUNTA HORIZONTAL SOBRE RASTREL METALICO.
HORIZONTAL JOINT DETAIL WITH METALLIC PROFILES.**

Pág./
Page **02**

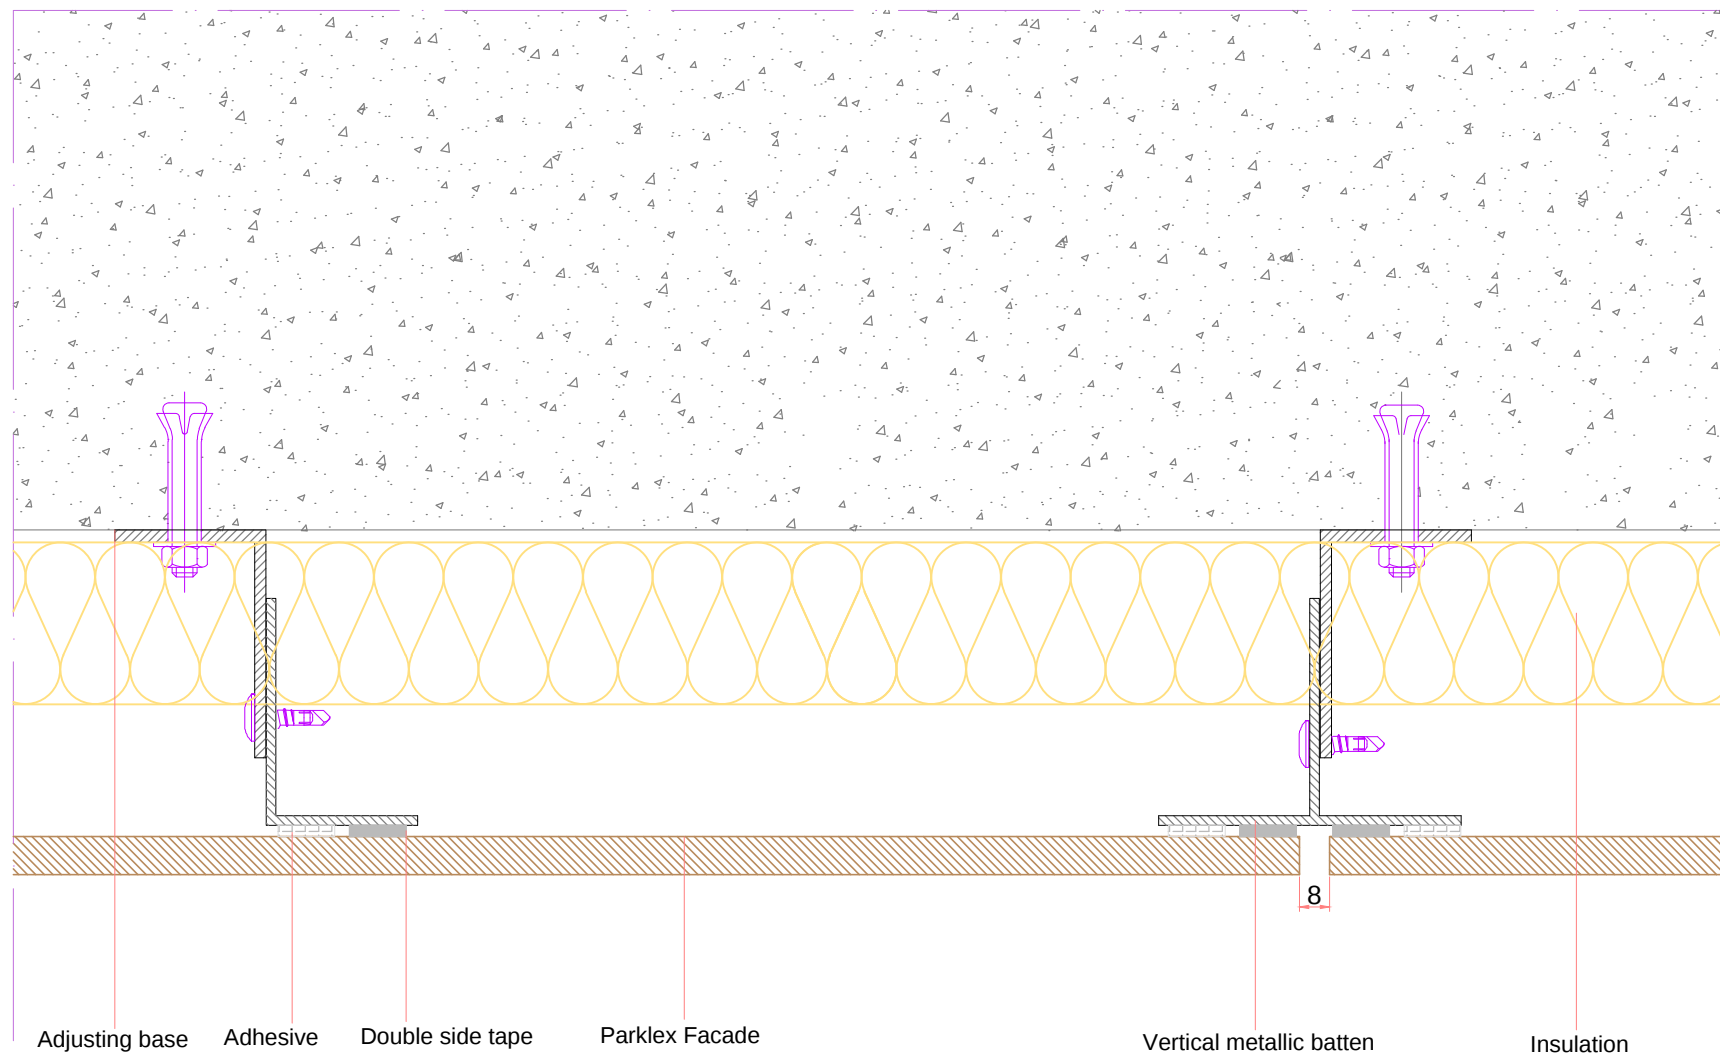

Producto / Product: Parklex® Facade	Nº Plano / Plan #: EXT-HAS-03	Escala / Scale: 1:2	Cotas en / Measures in: mm	Formato / Size: A4	Fecha / Date: 15.07.2015
Plano / Plan: DETALLE JUNTA VERTICAL SOBRE RASTREL METALICO. VERTICAL JOINT DETAIL WITH METALLIC PROFILES.					Pág./ Page 03

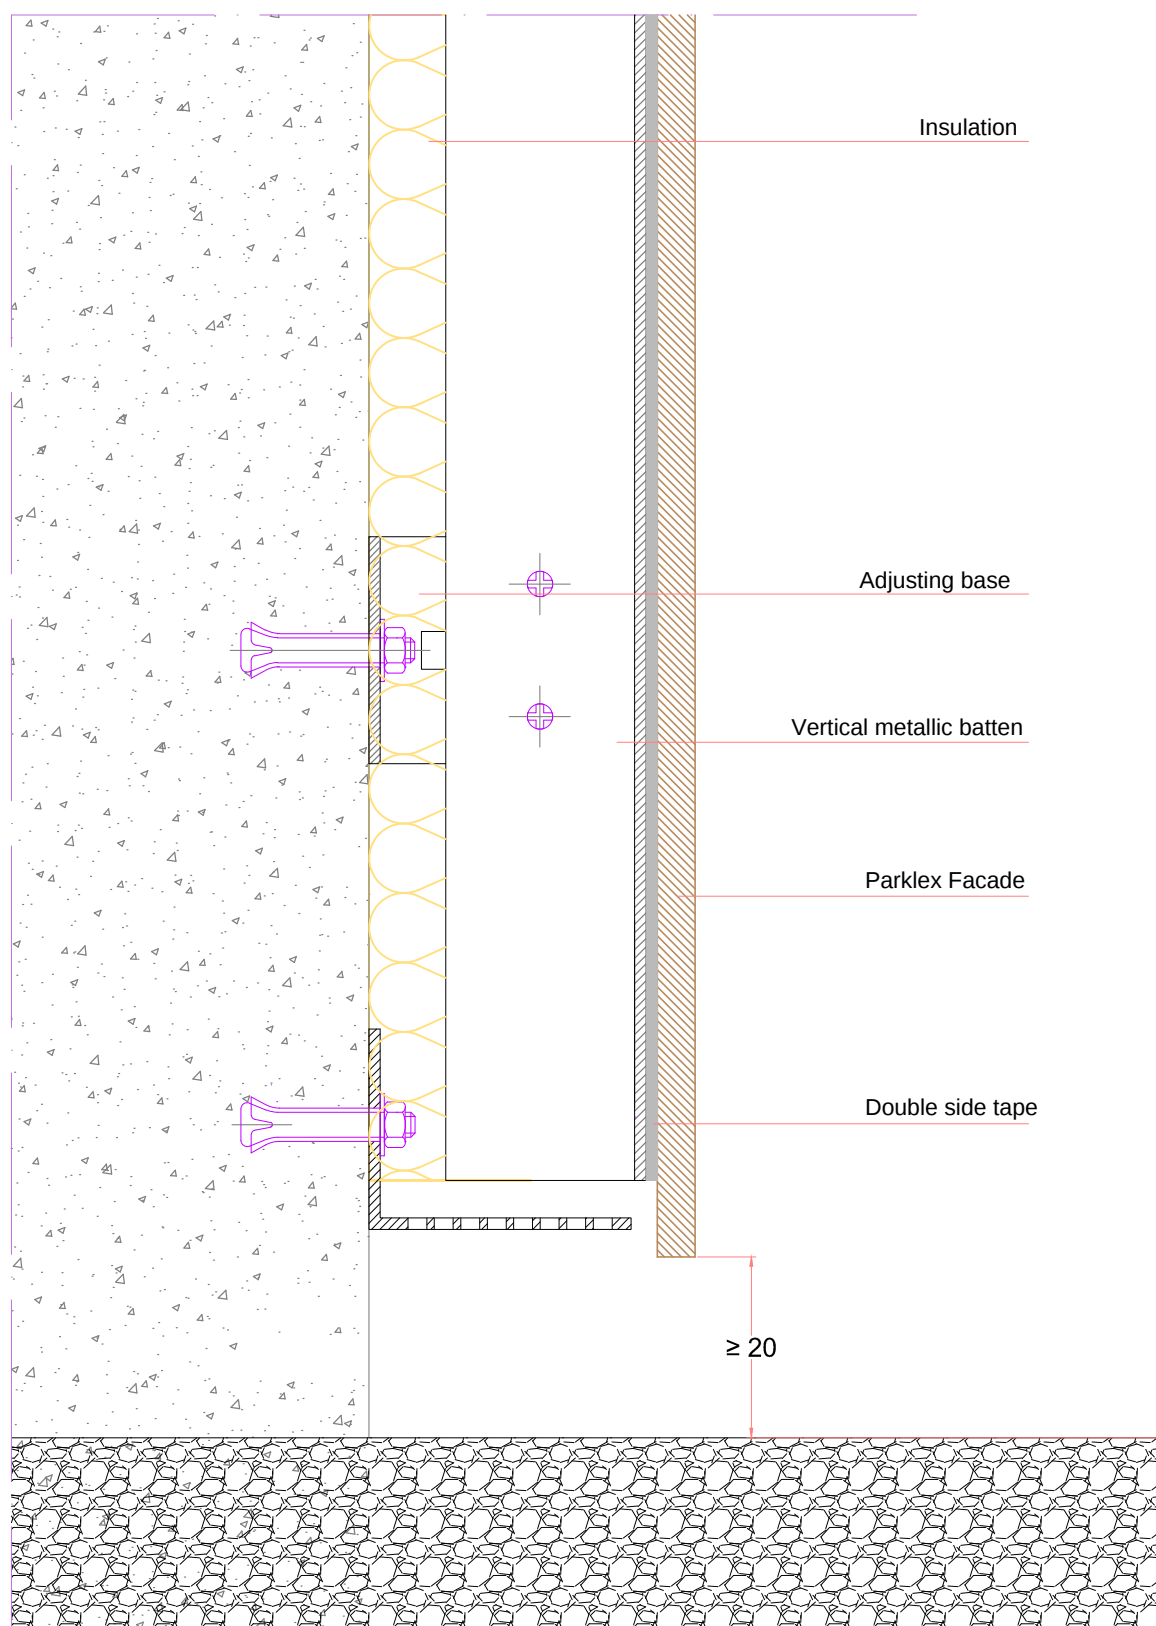

Producto / Product:
Parklex® Facade

Nº Plano / Plan #:
EXT-HAS-04

Escala / Scale:
1:2

Cotas en / Measures in:
mm


Formato / Size:
A4

Fecha / Date:
15.07.2015

Plano / Plan:

**DETALLE DE ARRANQUE SOBRE RASTREL METALICO.
BASE VENTILATION DETAIL WITH METALLIC PROFILES.**

Pág./
Page **04**

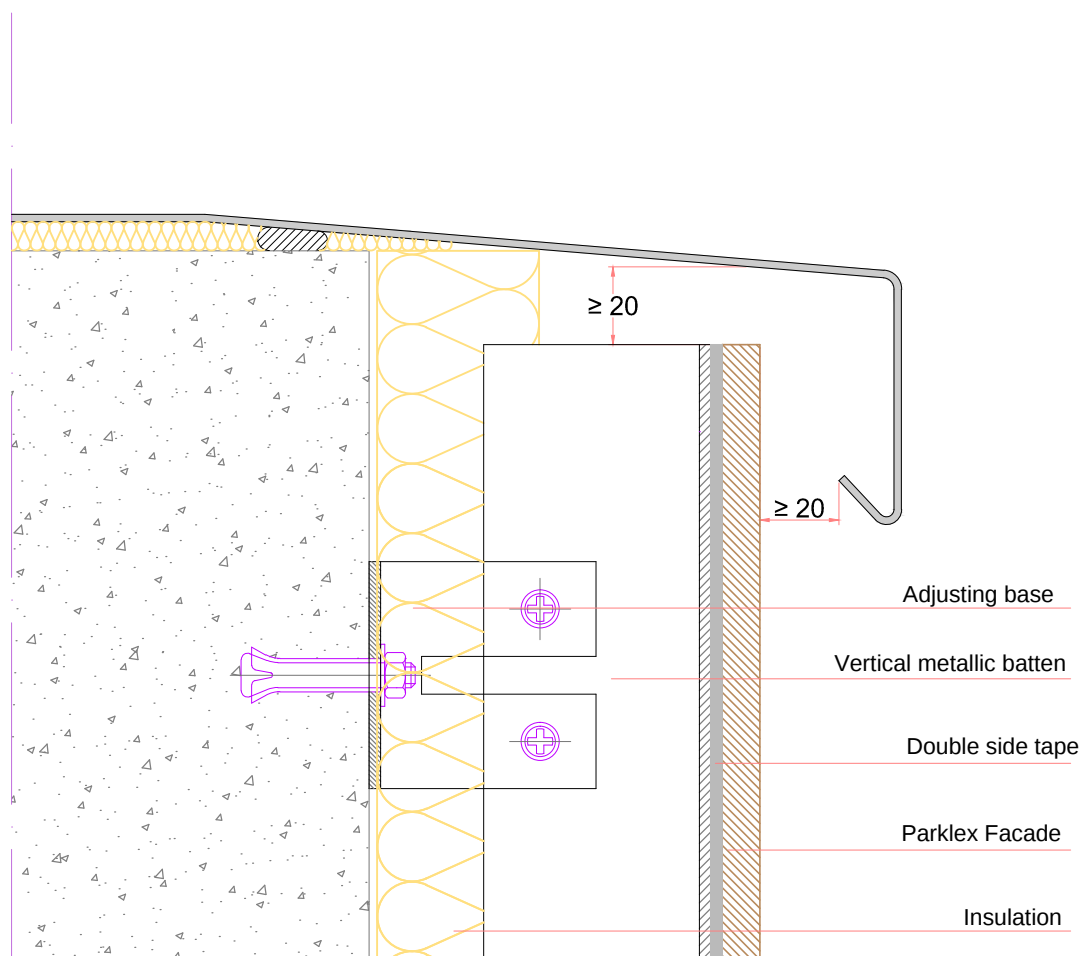

Producto / Product:
Parklex®Facade

Nº Plano / Plan #:
EXT-HAS-05

Escala / Scale:
1:2

Cotas en / Measures in:
mm


Formato / Size:
A4

Fecha / Date:
15.07.2015

Plano / Plan:

DETALLE DE CORONACIÓN SOBRE RASTREL METALICO.
HEAD VENTILATION DETAIL WITH METALLIC PROFILES.

Pág./
Page **05**

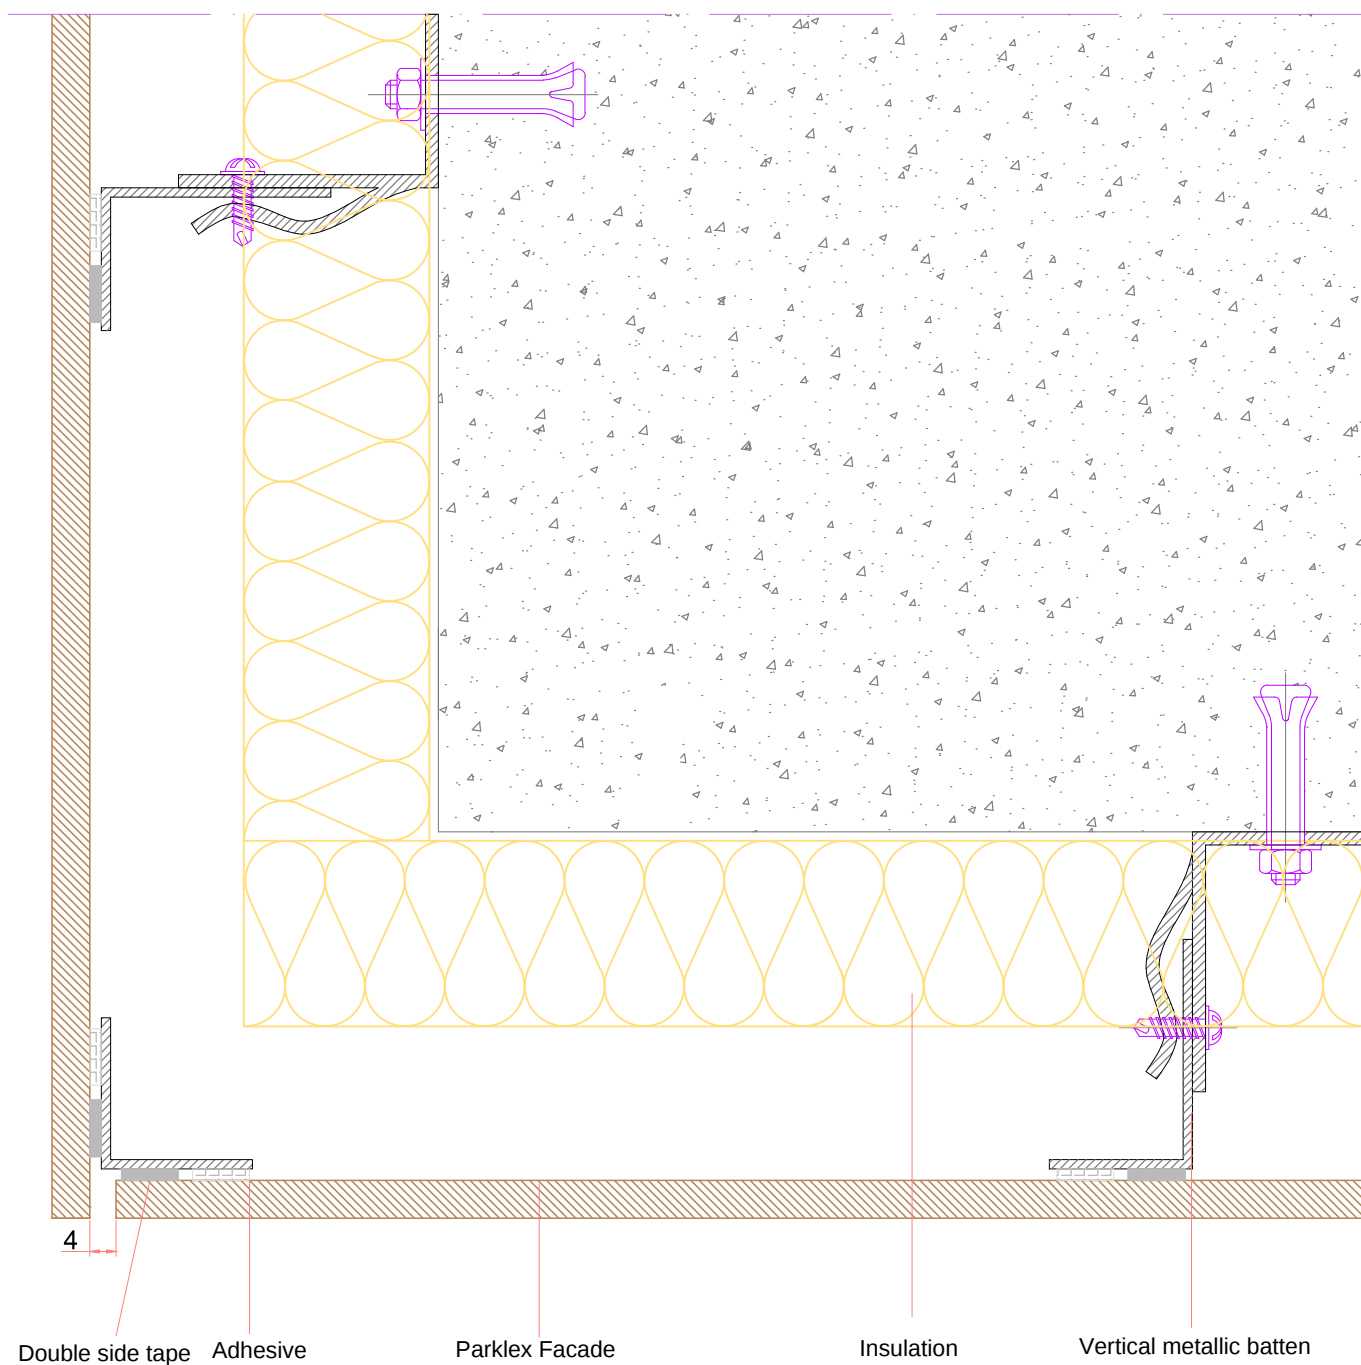

Producto / Product:
Parklex® Facade

Nº Plano / Plan #:
EXT-HPS-06

Escala / Scale:
1:2


Cotas en / Measures in:
mm

Formato / Size:
A4

Fecha / Date:
12.11.2014

Plano / Plan:
**DETALLE DE ESQUINA EXTERIOR SOBRE RASTREL METALICO.
OUTSIDE CORNER DETAIL WITH METALLIC PROFILES.**

Pág./
Page **06**

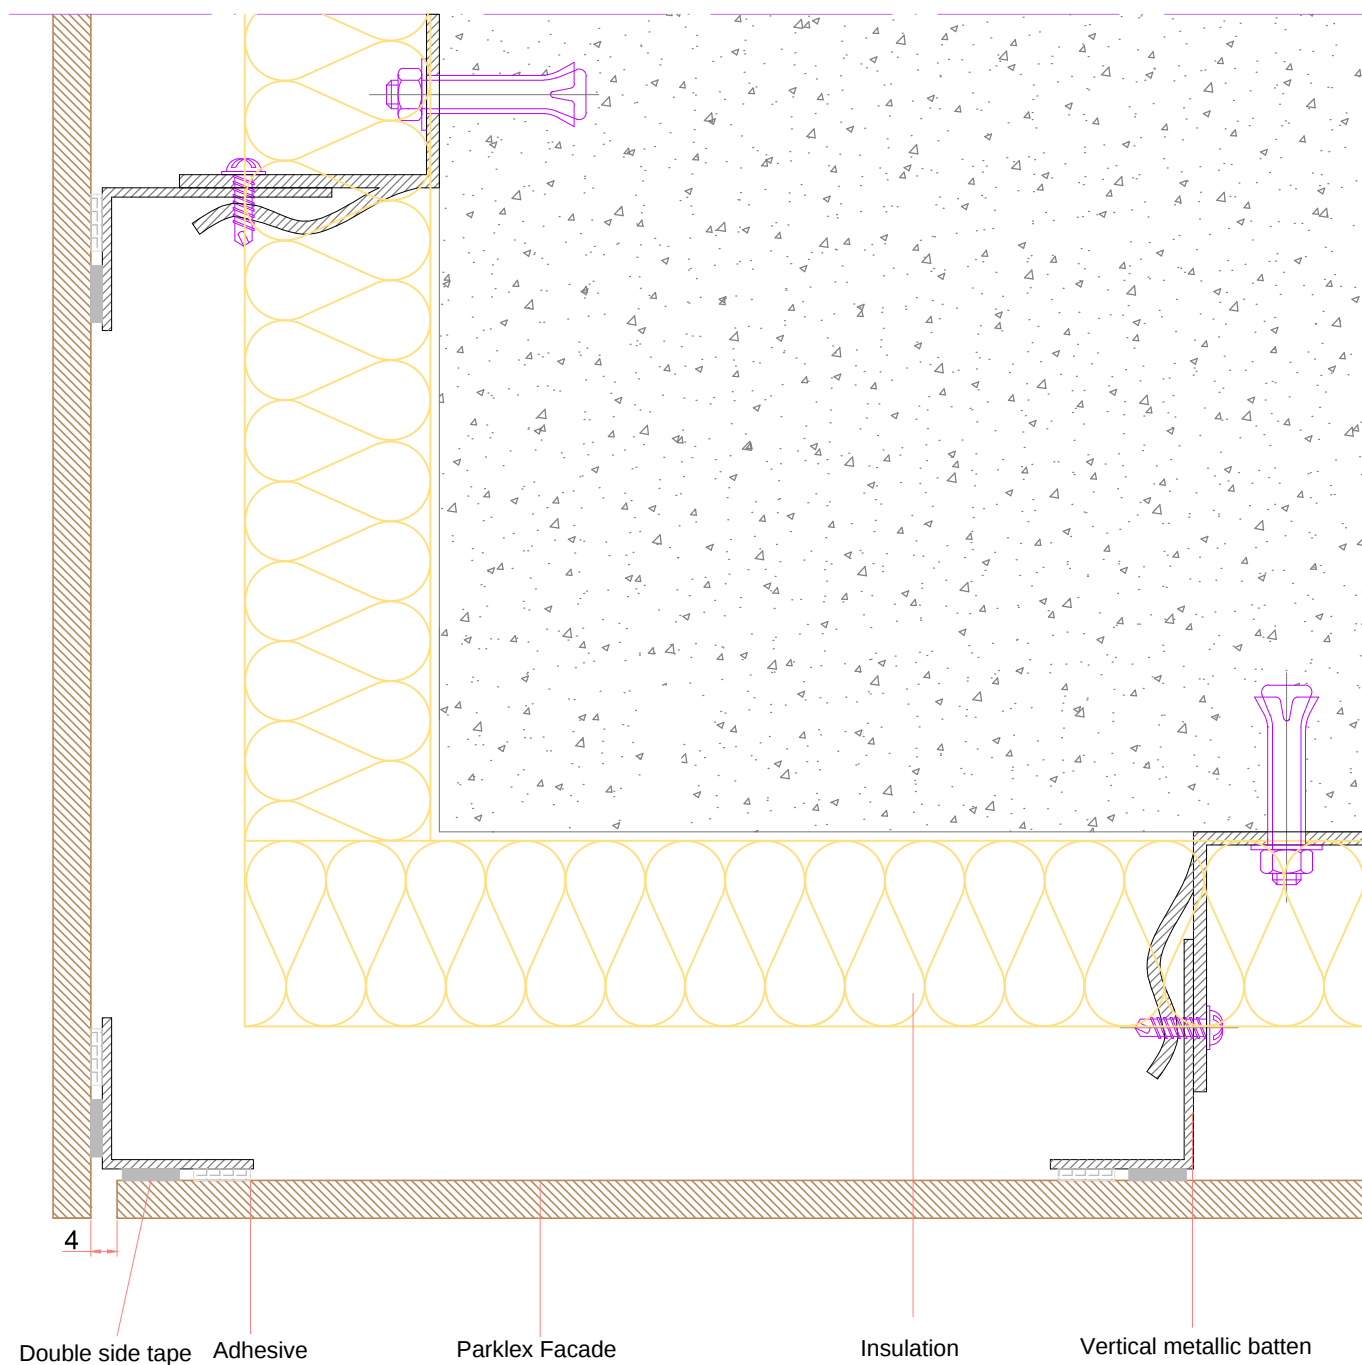

Producto / Product:
Parklex® Facade

Nº Plano / Plan #:
EXT-HAS-06

Escala / Scale:
1:2


Cotas en / Measures in:
mm

Formato / Size:
A4

Fecha / Date:
15.07.2015

Plano / Plan:
**DETALLE DE ESQUINA EXTERIOR SOBRE RASTREL METALICO.
OUTSIDE CORNER DETAIL WITH METALLIC PROFILES.**

Pág./
Page **06**

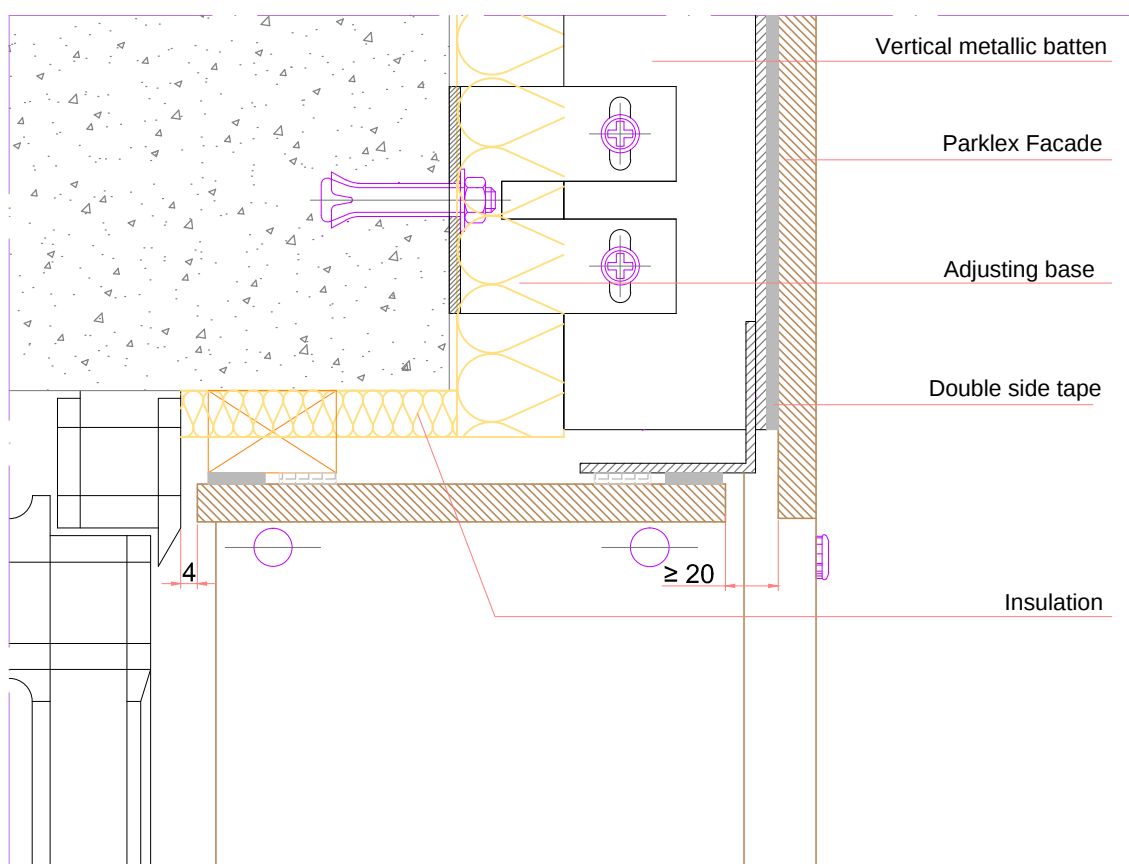

Producto / Product:
Parklex®Facade

Nº Plano / Plan #:
EXT-HAS-08

Escala / Scale:
1:2

Cotas en / Measures in:
mm


Formato / Size:
A4

Fecha / Date:
15.07.2015

Plano / Plan:

**DETALLE DE VENTANA SOBRE RASTREL METALICO.
WINDOW DETAIL WITH METALLIC PROFILES.**

Pág./
Page **08**

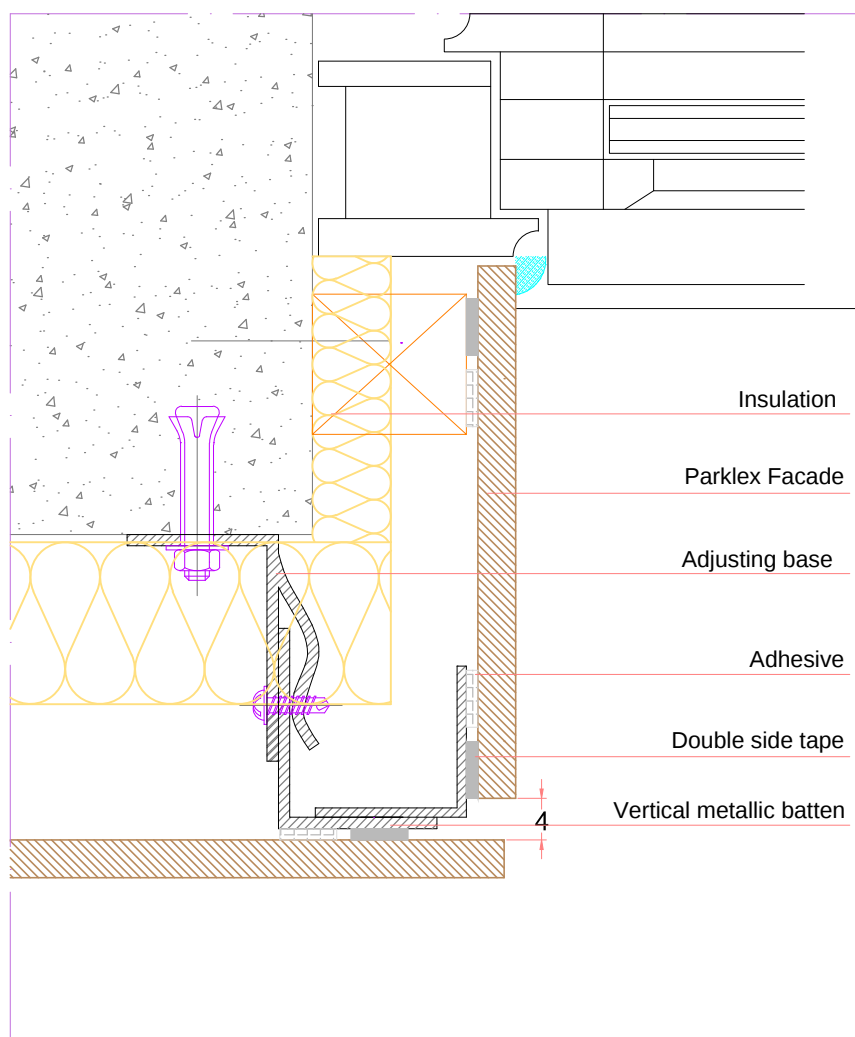

Producto / Product:
Parklex®Facade

Nº Plano / Plan #:
EXT-HAS-09

Escala / Scale:
1:2

Cotas en / Measures in:
mm


Formato / Size:
A4

Fecha / Date:
15.07.2015

Plano / Plan:

DETALLE DE VENTANA SOBRE RASTREL METALICO.
WINDOW DETAIL WITH METALLIC PROFILES.

Pág./
Page **09**

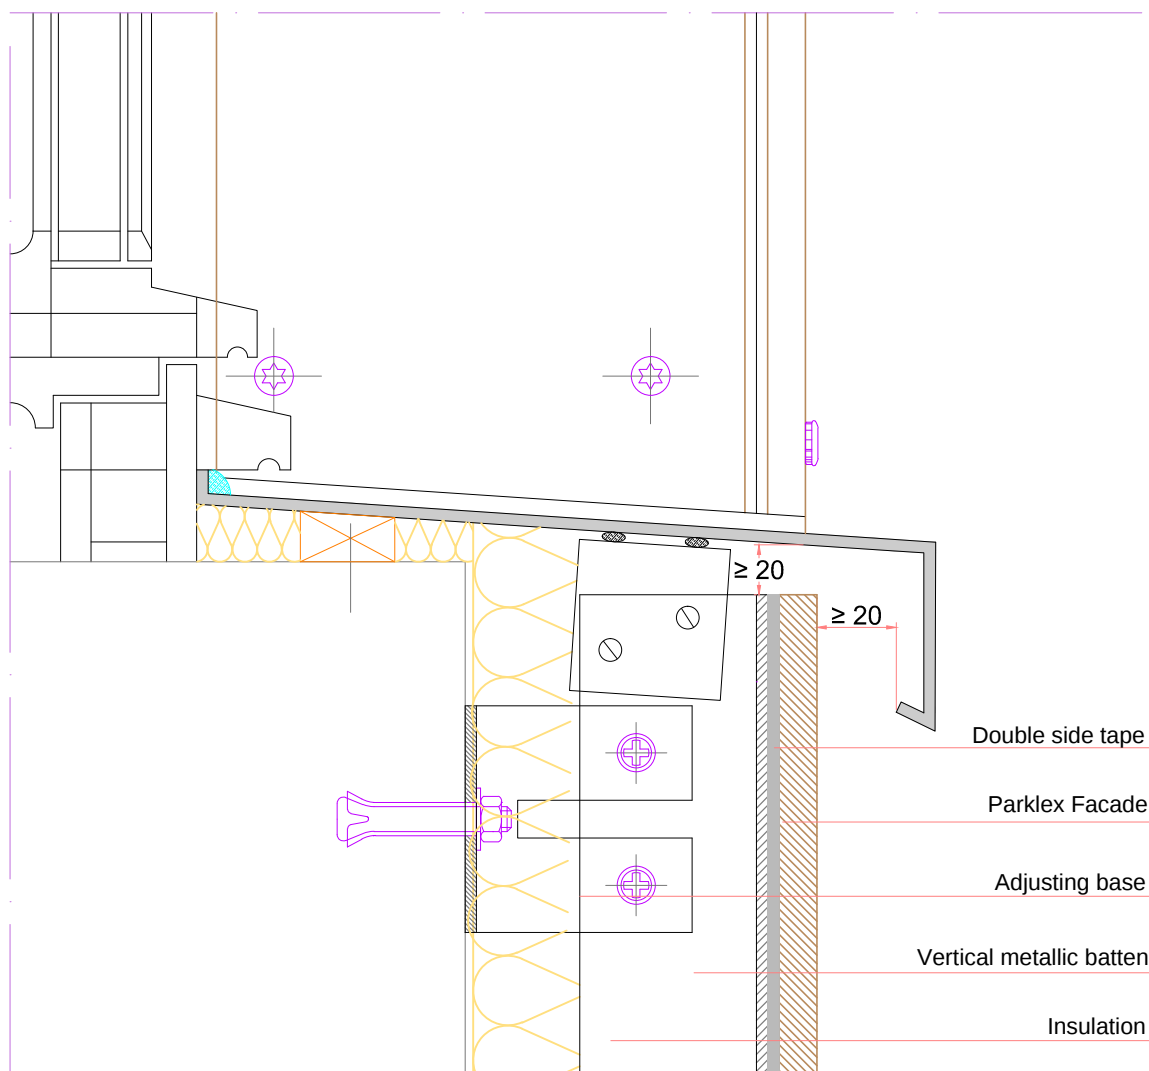

Producto / Product:
Parklex® Facade

Nº Plano / Plan #:
EXT-HAS-10

Escala / Scale:
1:2

Cotas en / Measures in:
mm

Formato / Size:
A4

Fecha / Date:
15.07.2015

Plano / Plan:

**DETALLE DE VENTANA SOBRE RASTREL METALICO.
WINDOW DETAIL WITH METALLIC PROFILES.**

Pág./
Page **10**