



- A → HORIZONTAL JOINT DETAIL.
- B → VERTICAL JOINT DETAIL.
- C → BASE VENTILATION DETAIL.
- D → HEAD VENTILATION DETAIL.
- E → OUTSIDE CORNER DETAIL.
- F → INTERNAL CORNER DETAIL.
- G → WINDOW HEAD DETAIL.
- H → WINDOW JAMB DETAIL.
- I → WINDOW SILL DETAIL.


Producto / Product: <b>Parklex® Facade</b>	Nº Plano / Plan #: <b>EXT-HPS-01</b>	Escala / Scale: <b>1:25</b>	Cotas en / Measures in: <b>mm</b>	Formato / Size: <b>A4</b>	Fecha / Date: <b>12.11.2014</b>
Plano / Plan: <b>PERSPECTIVA GENERAL: FIJACIÓN OCULTA CON TAPONES.</b> <b>GENERAL PERSPECTIVE: FIXING WITH PLUGS.</b>					Pág./ Page <b>01</b>

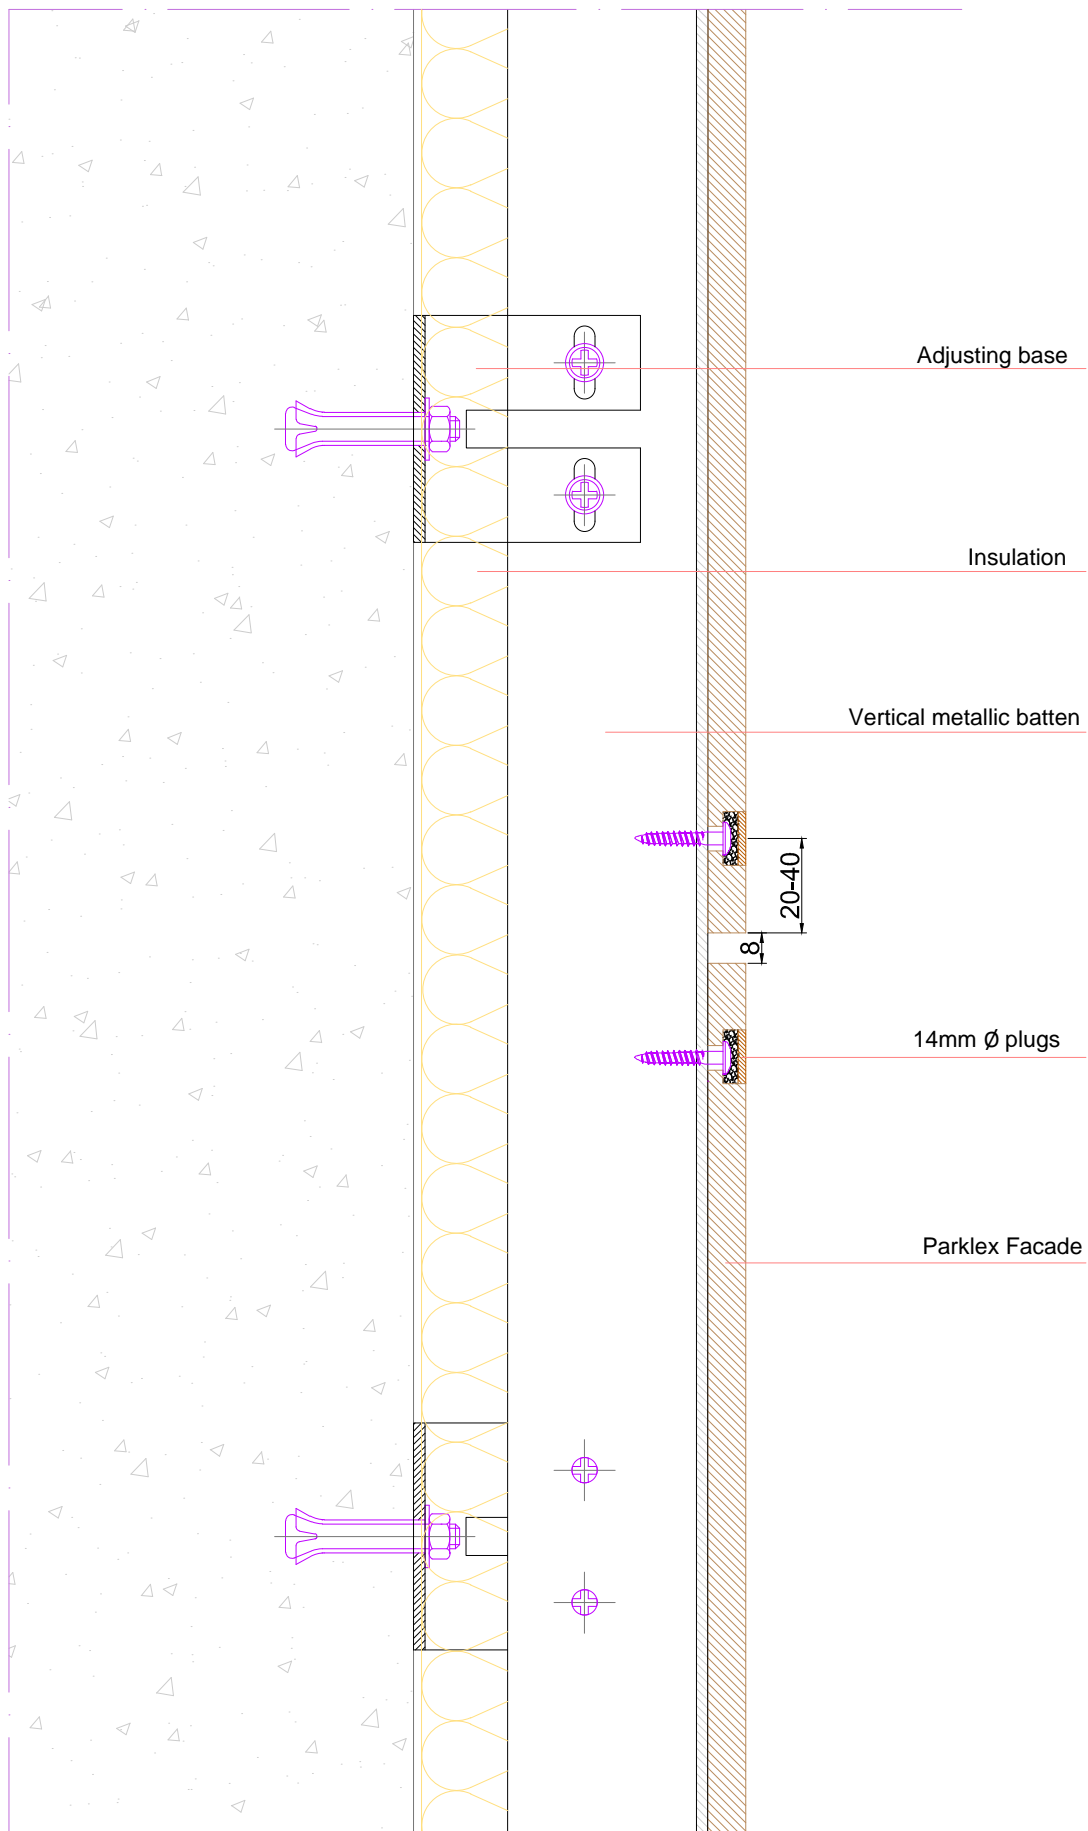


Producto / Product: <b>Parklex® Facade</b>	Nº Plano / Plan #: <b>EXT-HPS-02</b>	Escala / Scale: <b>1:2</b>	Cotas en / Measures in: <b>mm</b>	Formato / Size: <b>A4</b>	Fecha / Date: <b>12.11.2014</b>
Plano / Plan: <b>DETALLE DE JUNTA HORIZONTAL SOBRE RASTREL METALICO.          HORIZONTAL JOINT DETAIL WITH METALLIC PROFILES.</b>					Pág./ Page <b>02</b>

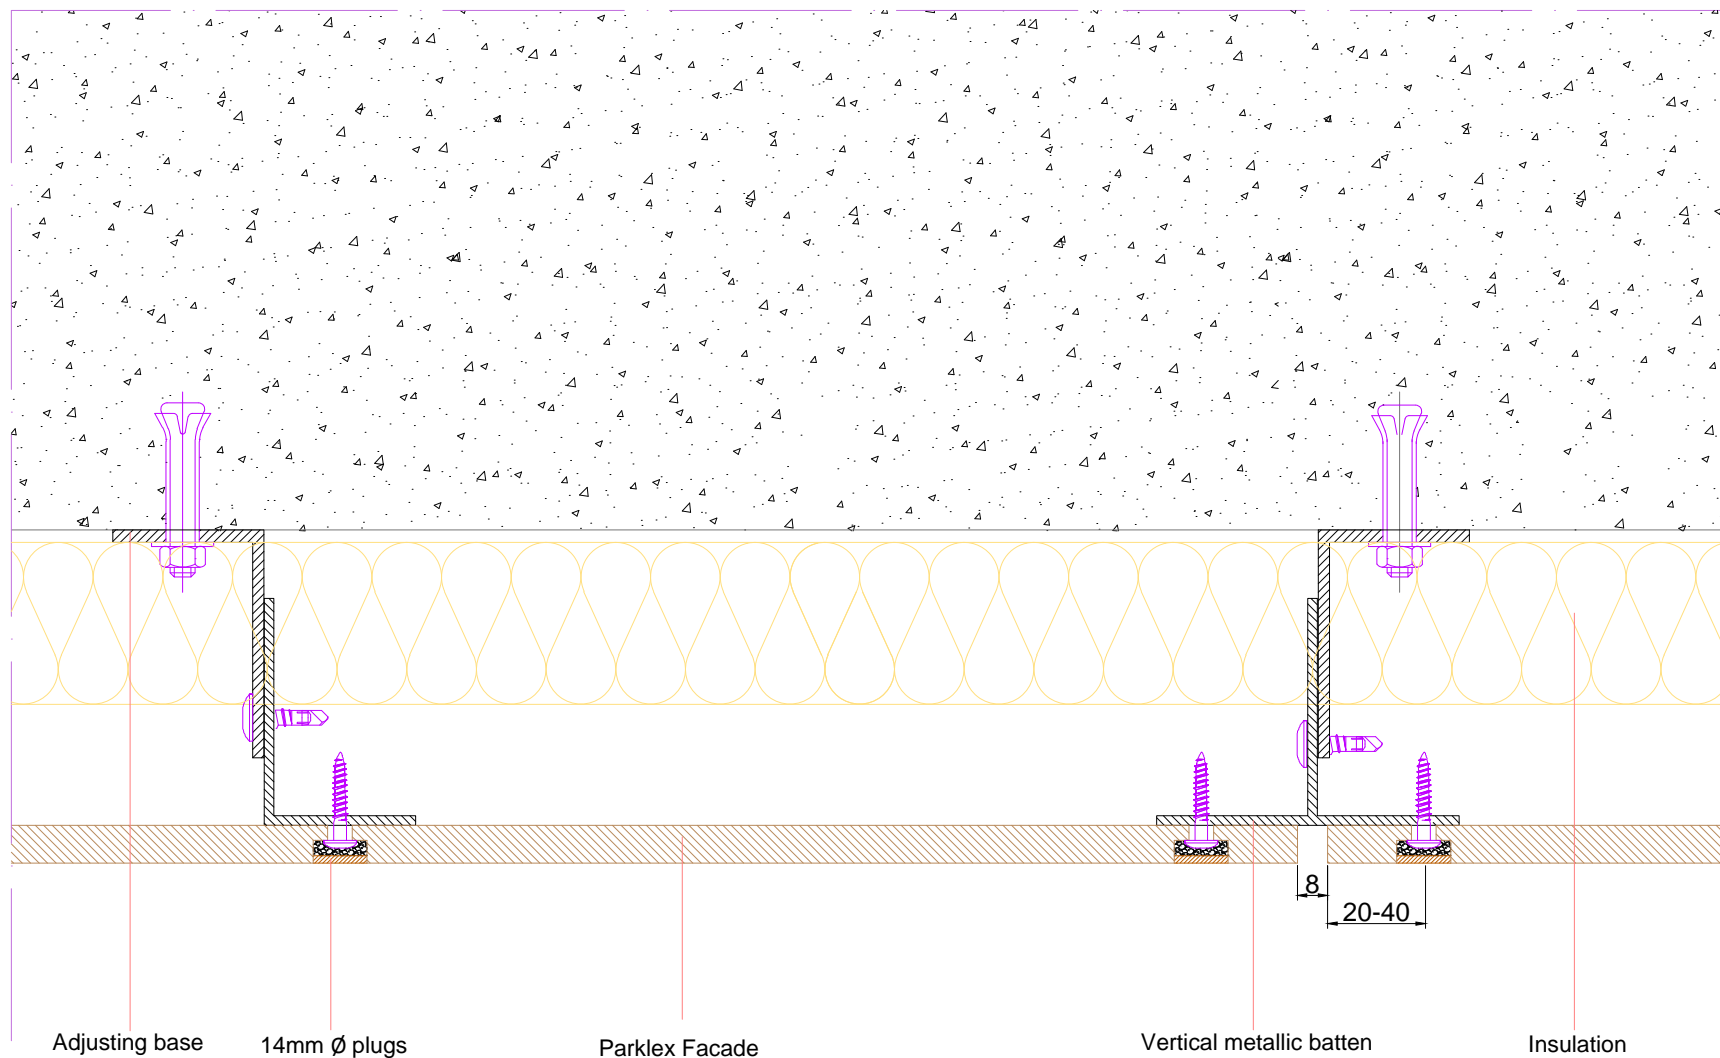

Producto / Product: <b>Parklex® Facade</b>	Nº Plano / Plan #: <b>EXT-HPS-03</b>	Escala / Scale: <b>1:2</b>	Cotas en / Measures in: <b>mm</b>	Formato / Size: <b>A4</b>	Fecha / Date: <b>12.11.2014</b>
Plano / Plan: <b>DETALLE JUNTA VERTICAL SOBRE RASTREL METALICO.          VERTICAL JOINT DETAIL WITH METALLIC PROFILES.</b>					Pág./ Page <b>03</b>

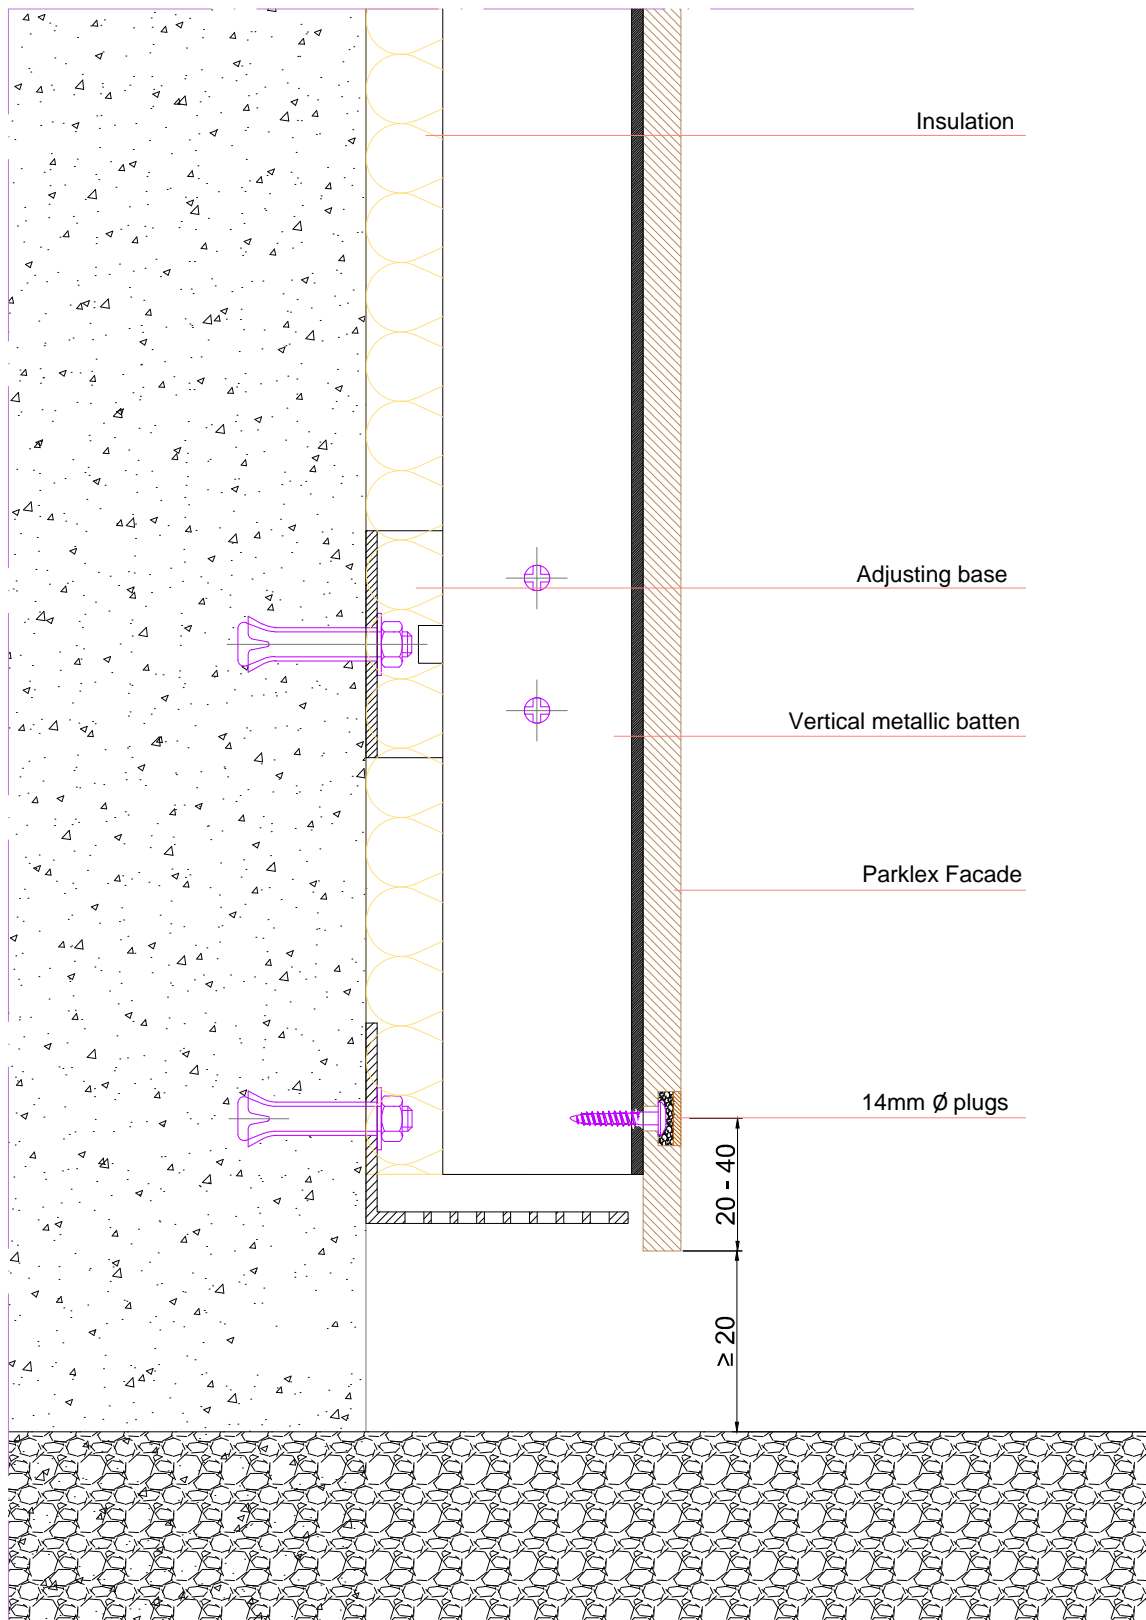

Producto / Product: <b>Parklex® Facade</b>	Nº Plano / Plan #: <b>EXT-HPS-04</b>	Escala / Scale: <b>1:2</b>	Cotas en / Measures in: <b>mm</b>	Formato / Size: <b>A4</b>	Fecha / Date: <b>12.11.2014</b>
Plano / Plan: <b>DETALLE DE ARRANQUE SOBRE RASTREL METALICO.          BASE VENTILATION DETAIL WITH METALLIC PROFILES.</b>					Pág./ Page <b>04</b>

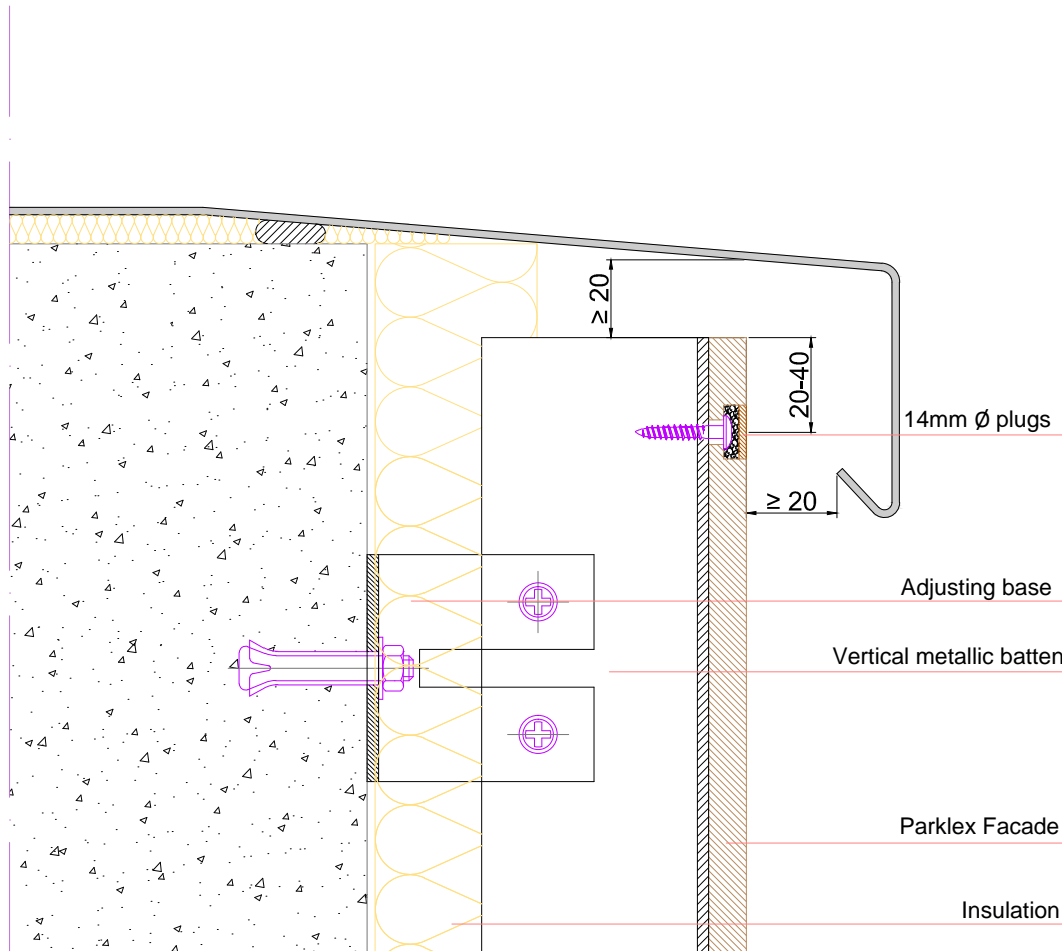

Producto / Product:  
**Parklex® Facade**

Nº Plano / Plan #:  
**EXT-HPS-05**

Escala / Scale:  
**1:2**

Cotas en / Measures in:  
**mm**


Formato / Size:  
**A4**

Fecha / Date:  
**12.11.2014**

Plano / Plan:

**DETALLE DE CORONACIÓN SOBRE RASTREL METALICO.  
HEAD VENTILATION DETAIL WITH METALLIC PROFILES.**

Pág./  
Page **05**

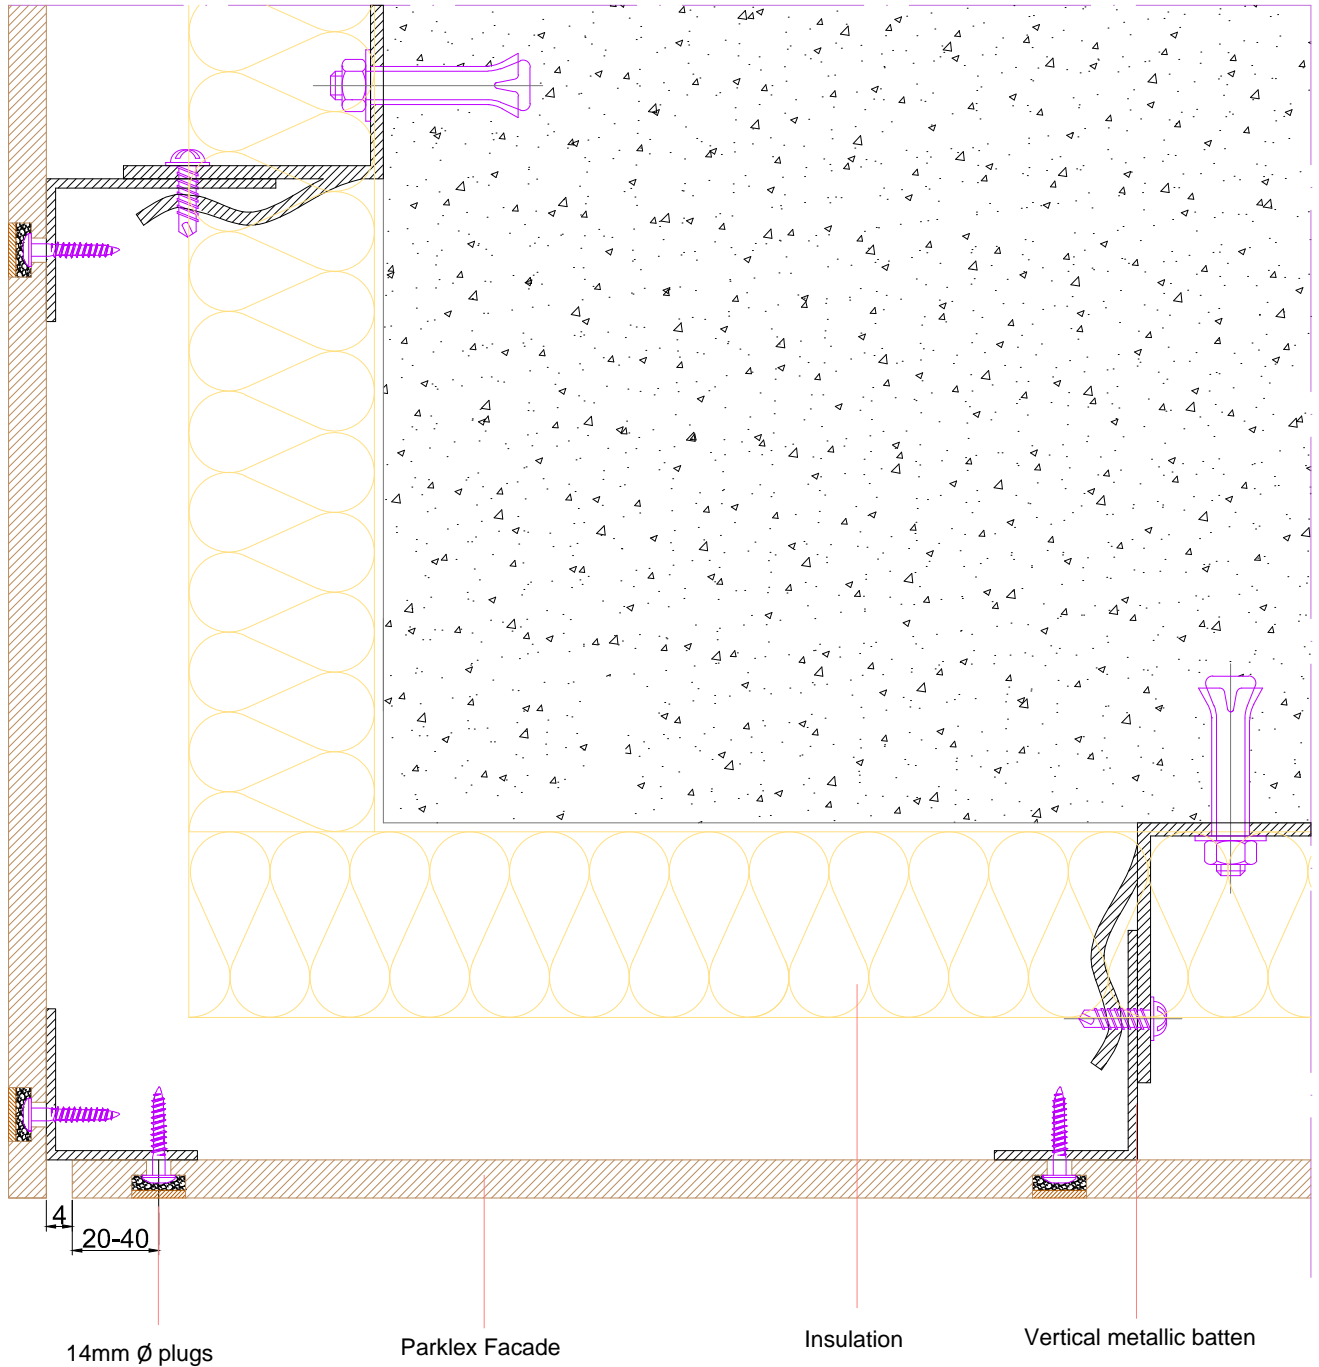

Producto / Product:  
**Parklex® Facade**

Nº Plano / Plan #:  
**EXT-HPS-06**

Escala / Scale:  
**1:2**

Cotas en / Measures in:  
**mm**


Formato / Size:  
**A4**

Fecha / Date:  
**12.11.2014**


Plano / Plan:

**DETALLE DE ESQUINA EXTERIOR SOBRE RASTREL METALICO.  
OUTSIDE CORNER DETAIL WITH METALLIC PROFILES.**

Pág./  
Page **06**

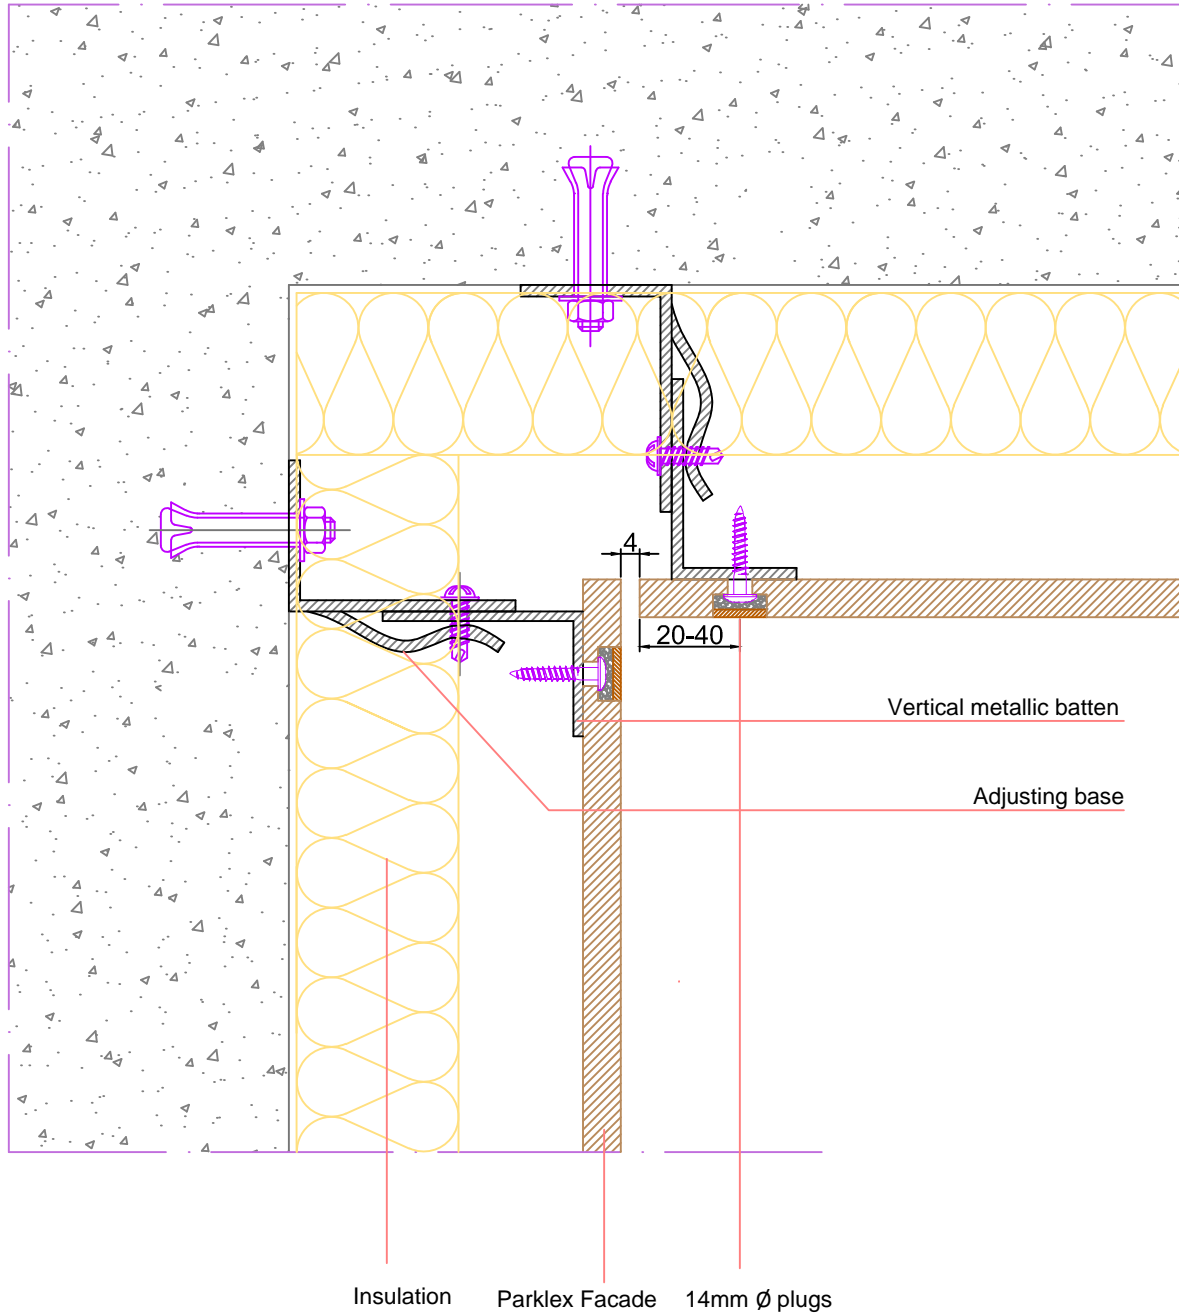

Producto / Product: <b>Parklex®Facade</b>	Nº Plano / Plan #: <b>EXT-HPS-07</b>	Escala / Scale: <b>1:2</b>	Cotas en / Measures in: <b>mm</b>	Formato / Size: <b>A4</b>	Fecha / Date: <b>12.11.2014</b>
Plano / Plan: <b>DETALLE DE ESQUINA INTERIOR SOBRE RASTREL METALICO. INTERNAL CORNER DETAIL WITH METALLIC PROFILES.</b>					Pág./ Page <b>07</b>

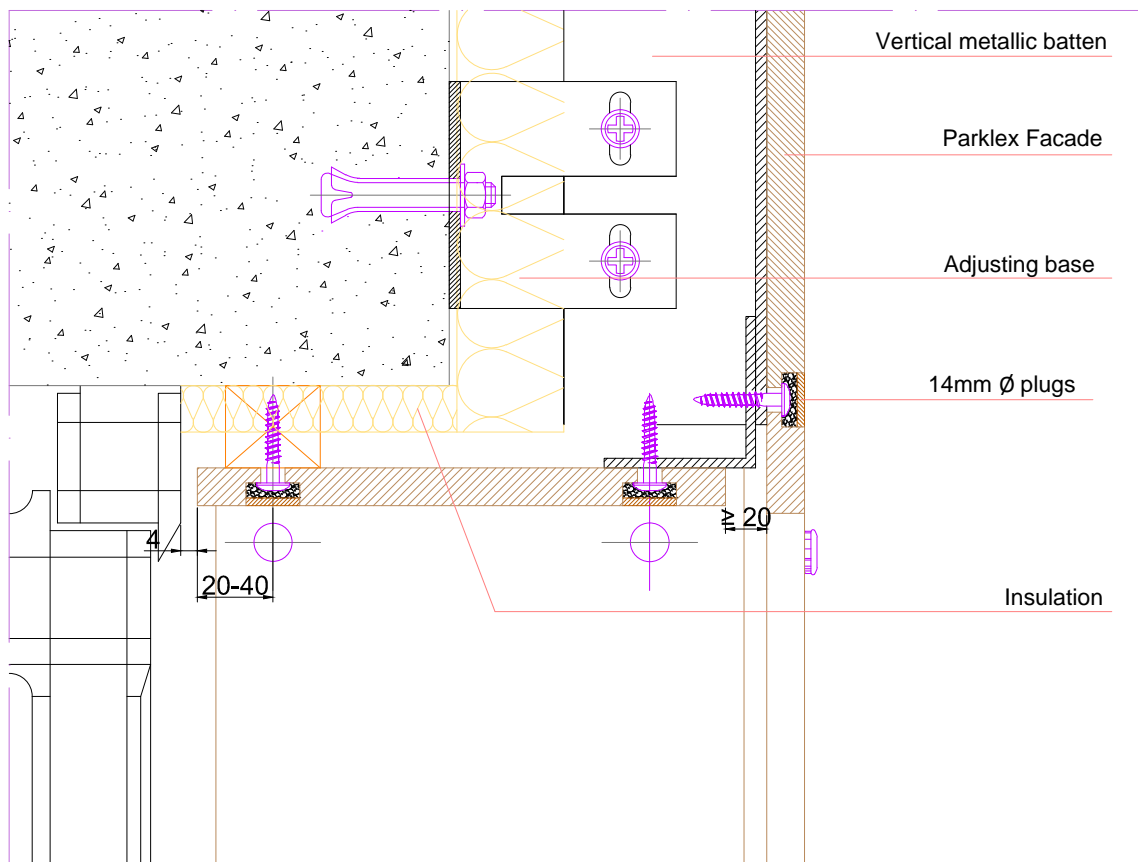

Producto / Product:  
**Parklex® Facade**

Nº Plano / Plan #:  
**EXT-HPS-08**

Escala / Scale:  
**1:2**

Cotas en / Measures in:  
**mm**

Formato / Size:  
**A4**


Fecha / Date:  
**12.11.2014**

Plano / Plan:


**DETALLE DE VENTANA SOBRE RASTREL METALICO.  
WINDOW DETAIL WITH METALLIC PROFILES.**

Pág./  
Page **08**



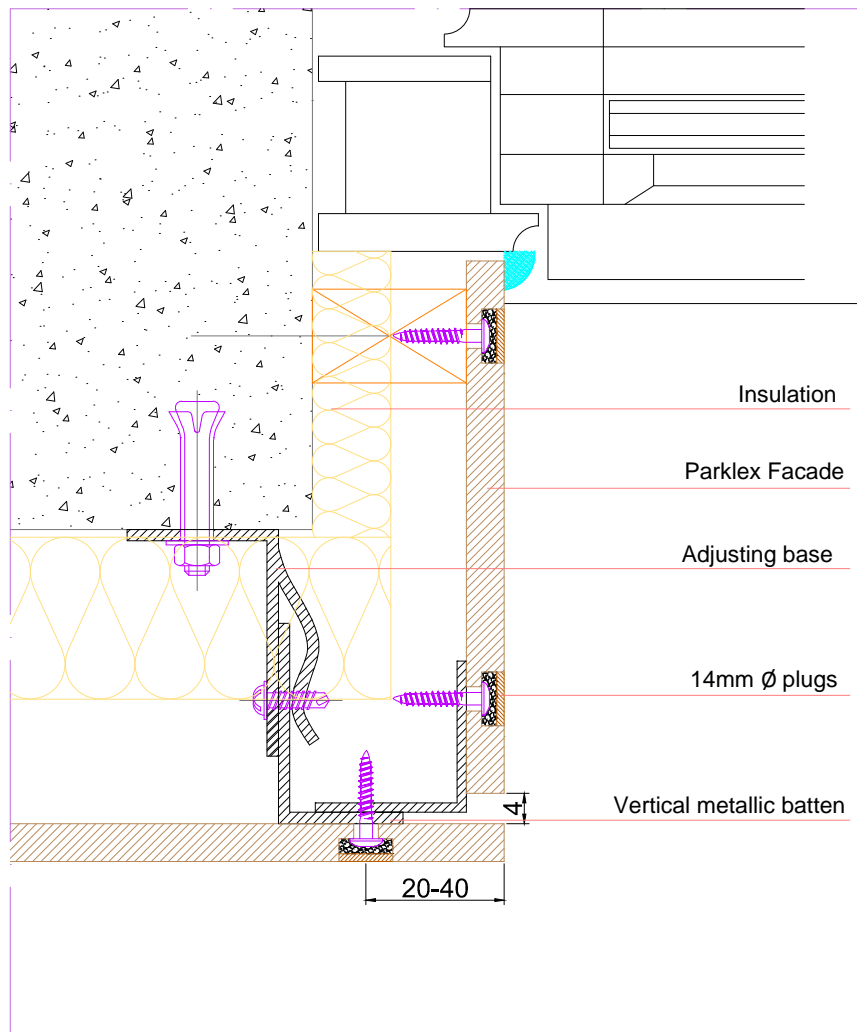

Producto / Product: <b>Parklex® Facade</b>	N° Plano / Plan #: <b>EXT-HPS-09</b>	Escala / Scale: <b>1:2</b>	Cotas en / Measures in: <b>mm</b>	Formato / Size: <b>A4</b>	Fecha / Date: <b>12.11.2014</b>
Plano / Plan: <b>DETALLE DE VENTANA SOBRE RASTREL METALICO.          WINDOW DETAIL WITH METALLIC PROFILES.</b>					Pág./ Page <b>09</b>

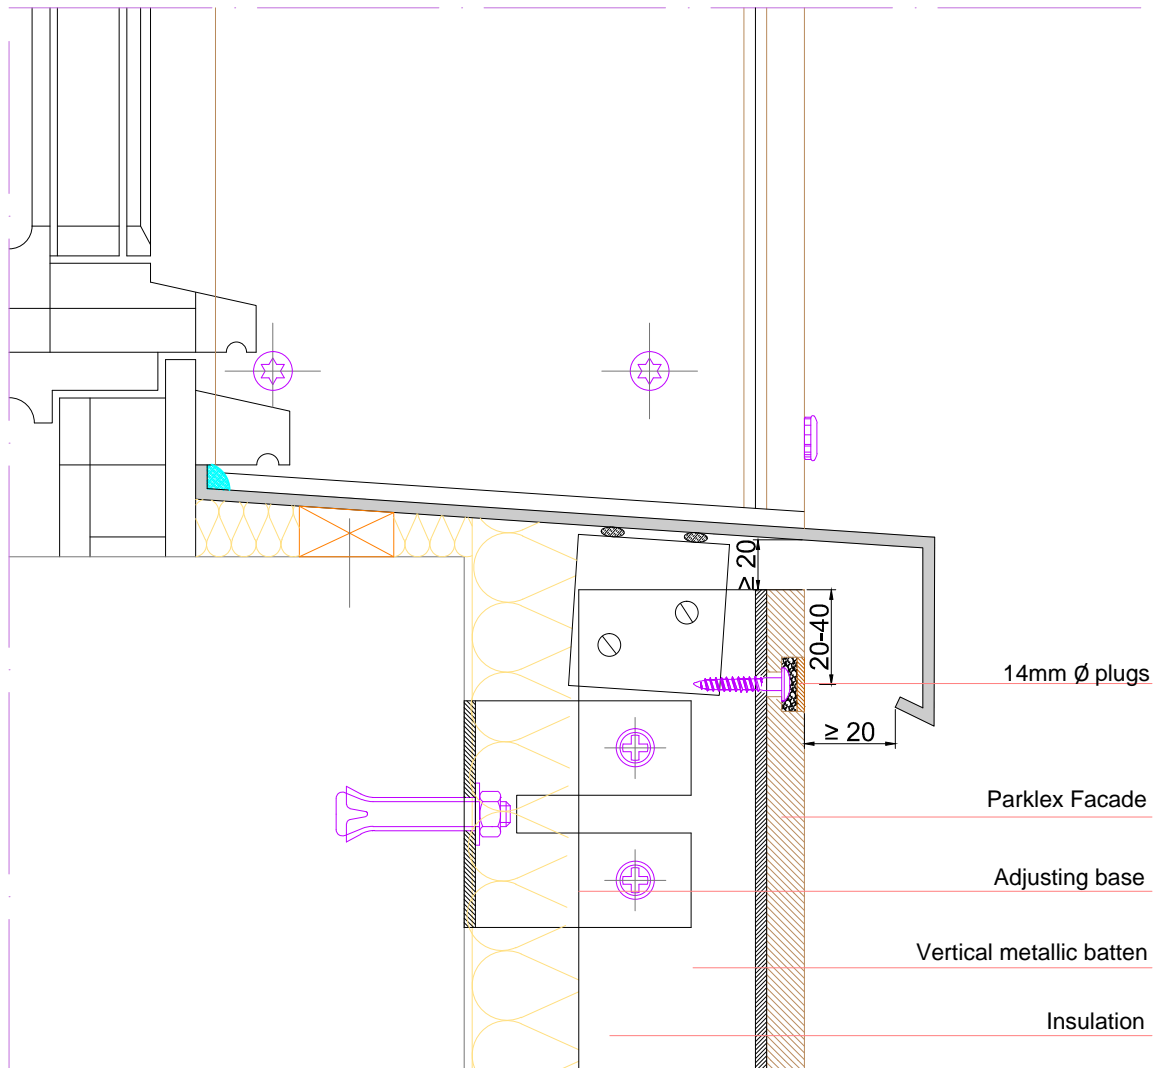

Producto / Product:  
**Parklex® Facade**

Nº Plano / Plan #:  
**EXT-HPS-10**

Escala / Scale:  
**1:2**

Cotas en / Measures in:  
**mm**

Formato / Size:  
**A4**

Fecha / Date:  
**12.11.2014**

Plano / Plan:

**DETALLE DE VENTANA SOBRE RASTREL METALICO.  
WINDOW DETAIL WITH METALLIC PROFILES.**

Pág./  
Page **10**